



ΕΦΗΜΕΡΙΣ ΤΗΣ ΚΥΒΕΡΝΗΣΕΩΣ

ΤΗΣ ΕΛΛΗΝΙΚΗΣ ΔΗΜΟΚΡΑΤΙΑΣ

ΤΕΥΧΟΣ ΤΕΤΑΡΤΟ Αρ. Φύλλου **794**

13 Οκτωβρίου 1995

ΠΕΡΙΕΧΟΜΕΝΑ

ΑΠΑΛΛΟΤΡΙΩΣΕΙΣ

ΑΠΟΦΑΣΕΙΣ

Αριθ. 2297 (1)

Κήρυξη αναδασωτέας έκτασης 0,811 στρεμ. στη θέση Πλατανιάς Κοινότητας Ιστιαίας Ν. Ευβοίας.

Ο ΠΕΡ/ΚΟΣ ΔΙΕΥΘΥΝΤΗΣ Ν. ΕΥΒΟΙΑΣ

Έχοντας υπόψη:

1. Τις διατάξεις του Ν. 2218/94 όπως τροποποιήθηκαν και συμπληρώθηκαν με το Ν. 2240/94 και το Ν. 2307/95 σύμφωνα με τις οποίες καθιδρύθηκαν ως Β' βαθμός Τοπικής Αυτοδιοίκησης οι Νομαρχιακές Αυτοδιοικήσεις (Ν.Α.).

2. Τον οργανισμό Εσωτερικής οργάνωσης και λειτουργίας των Υπηρεσιών της Νομαρχιακής Αυτοδιοίκησης Ευβοίας που δημοσιεύθηκε στις 12.5.95 (ΦΕΚ 407 Β').

3. Τις διατάξεις του άρθρου 117 παρ. 3 του Συντάγματος της Χώρας.

4. Τις διατάξεις του Ν. 998/79 «Περί Προστασίας των Δασών κ.λπ.», και ειδικότερα:

α) Του άρθρου 41 παρ. 1, β) Του άρθρου 38 παρ. 1.

5. Τις διαταγές του Υπουργείου Γεωργίας:

α) 160417/1180/8.7.1980.

β) 182447/3049/24.9.1980.

6. Την Ηα/2737/14.9.95 αναφορά του Δασαρχείου Ιστιαίας, περί κηρύξεως ως αναδασωτέας έκτασης 0,811 στρμ. στη θέση Πλατανιάς του διακατεχόμενου δάσους Ιστιαίας (οικισμός Βιστρίτσας) που εκχερσώθηκε από τον Ιωάννη Σταύρου Ψυχογιό για αλλαγή χρήσης (γεωργοδενδροκομική καλλιέργεια, αποφασίζουμε:

Κηρύσσουμε αναδασωτέα, με σκοπό τη διατήρηση του χαρακτήρα του δάσους και την προστασία και ανάπτυξη της δασικής βλάστησης με τεχνική αναγέννηση (βάσει προγράμματος του Δασαρχείου περιοχής της), την έκταση των 0,811 στρεμ. που βρίσκεται στη θέση Πλατανιάς του διακ/νου δάσους Ιστιαίας Ν. Ευβοίας και προσδιορίζεται από τα στοιχεία Α, Β, Γ, Δ, Ε, Ζ, Η, Θ, Ι, Α, και με όρια:

Ανατολικά: Διακατεχόμενο πλατανοδάσος.

Δυτικά: Κτήμα ιδίου και πλατανοδάσος.

Βόρεια: Κτήμα ιδίου.

Νότια: Διακατεχόμενο πλατανοδάσος.

Όπως φαίνεται στο συνημμένο σχεδιάγραμμα που αποτελεί αναπόσπαστο μέρος της παρούσης απόφασης.

Η απόφαση αυτή να δημοσιευθεί στην Εφημερίδα της Κυβερνήσεως.

Χαλκίδα, 19 Σεπτεμβρίου 1995

Ο Περ/κός Διευθυντής


ΠΑΝΑΓΙΩΤΗΣ ΑΛΕΞΟΠΟΥΛΟΣ

ΣΧΕΔΙΑΓΡΑΜΜΑ

Διακατεχόμενου δάσους πλατάνου στη θέση "Πλατανιάς" Περιοχής Οικισμού Βιστρίτσας του Δήμου Ιστιαίας, που εκχερσώθηκε παράνομα κατά τον μήνα Ιούνιο έτους 1995 από τον Ιωάννη Ψυχογιό κάτοικο Ιστιαίας

ΚΛΙΜΑΞ: 1:500

Εμβαδόν (εκχέρσωσης) = 0,811 στρέμ.

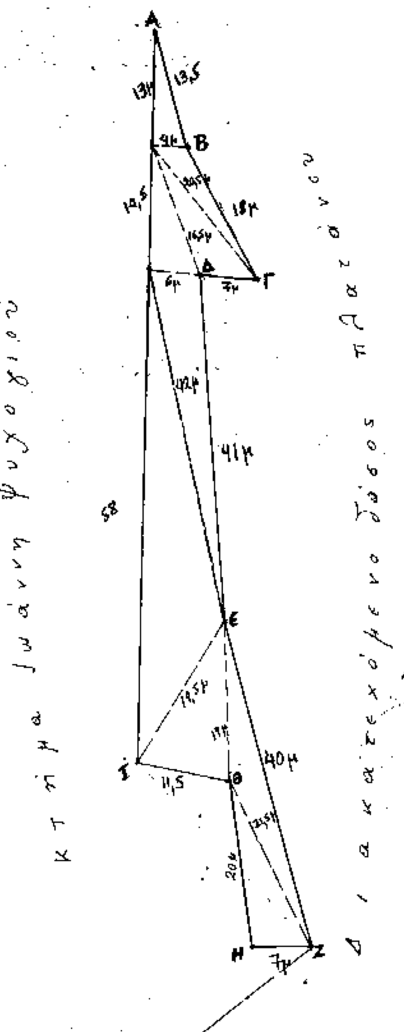

2297/95

ΘΕΩΡΗΘΗΚΕ
Ιστιαία 11-9-95
ο Δασάρχης


Ιστιαία 8-9-95
ο Σχεδιάσας

ΑΠΟΣΠΑΣΜΑ

Τοπογραφικού Χάρτη περιοχής Οικισμού Αγίας Παρασκευής (ή Βιστρίτσας) του Δήμου Ιστιαίας.

ΚΛΙΜΑΞ 1 : 50.000.

● : Θέση έκτασης που εκχερσώθηκε τον Ιούνιο του 1995 από τον Ιωάννη Ψυχογιό κάτοικο Ιστιαίας και προτείνεται να κηρυχθεί αναδασωτέα.

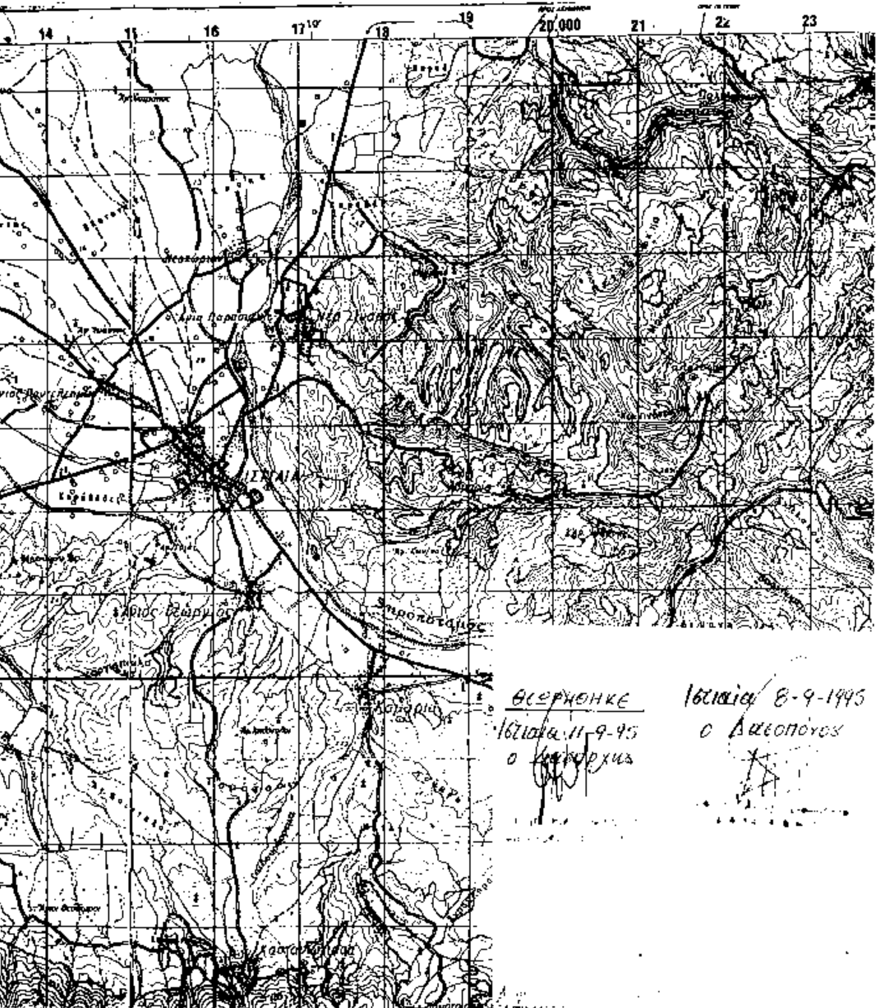

ΘΕΩΡΗΘΗΚΕ
Ιστιαία 11-9-95
ο Δασάρχης

Ιστιαία 8-9-1995
ο Δασοπόνος

ΑΠΑΛΛΟΤΡΙΩΣΕΙΣ

ΑΠΟΦΑΣΕΙΣ

Αριθ. 386 (2)

Επανακαθορισμός των ορίων του αιγιαλού στη συνοικία «ΚΟΥΜΠΕ» Ρεθύμνης μπροστά στην ιδιοκτησία Ναυτικού Ομίλου Ρεθύμνης.

Ο ΠΕΡ/ΚΟΣ ΔΙΕΥΘΥΝΤΗΣ Ν. ΡΕΘΥΜΝΗΣ

Έχοντας υπόψη:

1. Τις διατάξεις των άρθρων 1 μέχρι και 7 του Α.Ν. 2344/1940 «περί αιγιαλού και παραλίας», όπως τροποποιήθηκαν και συμπληρώθηκαν με τις διατάξεις: α) Του άρθρου 13 του Ν. 1078/1980 και β) του άρθρου 23 του Ν. 1337/1983.

2. Τις διατάξεις της παρ. 9 του άρθρου 1 του Κεφαλαίου Β' της 0.208/181/26.4.1982 (ΦΕΚ 214/26.4.1982 τ.Β') κοινής απόφασης των Υπουργών Προεδρίας Κυβερνήσεως και Οικονομικών «Αναμόρφωση Συλλογικών Οργάνων Γνωμοδοτικής και Αποφασιστικής Αρμοδιότητας του Υπουργείου Οικονομικών».

3. Την από 24.3.1995 έκθεση της επιτροπής καθορισμού των ορίων του αιγιαλού και παραλίας και θέσεων αμμοληψίας», που καθόρισε τα όρια του αιγιαλού και της παραλίας και του παλαιού αιγιαλού στη θέση «ΚΟΥΜΠΕ» Ρεθύμνου και το από Νοέμβριο 1994 με κλίμακα 1:500 τοπογραφικό διάγραμμα του Αρχιτέκτονα μηχανικού Κων/νου Ουρανού, που θεωρήθηκε την 23.1.1995 από τη Δ/νση Τεχνικών Υπηρεσιών της Νομαρχίας Ρεθύμνης και συνοδεύει την έκθεση της προαναφερόμενης Επιτροπής.

4. Τη σύμφωνη γνώμη του Γενικού Επιτελείου Ναυτικού, που διατυπώθηκε στο Φ.544.5/509/1020/31.8.1995 έγγραφό του.

5. Τις διατάξεις του άρθρου 1 της παρ. 1 του Ν. 3200/1955 (ΦΕΚ 97/Α'/1955) «περί διοικητικής αποκεντρώσεως» σε συνδυασμό με τις διατάξεις του από 28.6.1955 Β.Δ. «περί εξαιρέσεως από της κατά το άρθρον 1 παρ. 1 του Ν. 3200/1955 αρμοδιότητος των Νομαρχών, αντικειμένων τινων αρμοδιότητος του Υπουργού Οικονομικών», του Β.Δ. 704/1970 και του άρθρου 1 παρ. 5 του Π.Δ. 71/1984, σχετικά με τη μεταβίβαση αρμοδιοτήτων του Υπουργού Οικονομικών στους Νομάρχες και στις περιφερειακές αρχές διανομαρχιακού επιπέδου.

6. Τις διατάξεις των Νόμων 2218/94 και 2240/94 «περί Νομαρχιακής Αυτοδιοίκησης, αποφασίζουμε:

1. Επικυρώνουμε την από 24.3.1995 έκθεση της Επιτροπής καθορισμού των ορίων του αιγιαλού και παραλίας και θέσεων αμμοληψίας, καθώς και το από Νοέμβριο 1994 τοπογραφικό διάγραμμα, που τη συνοδεύει, το οποίο συντάχθηκε από τον Κων/νο Ουρανό Αρχιτέκτονα μηχανικό με κλίμακα 1:500 και θεωρήθηκε την 23.1.1995 από τη Διεύθυνση Τεχνικών Υπηρεσιών της Νομαρχίας Ρεθύμνης επί του οποίου η πιο πάνω Επιτροπή, με κόκκινη γραμμή καθόρισε τα όρια του αιγιαλού στη θέση «ΚΟΥΜΠΕ» Ρεθύμνης μπροστά στην ιδιοκτησία Ναυτικού Ομίλου Ρεθύμνης και με κίτρινη γραμμή τα όρια της παραλίας και με κυανή γραμμή το όριο του παλαιού αιγιαλού στην ίδια θέση.

2. Η απόφαση αυτή, μαζί με την έκθεση και το διάγραμμα, που προαναφέραμε να δημοσιευθούν στην Εφημερίδα της Κυβερνήσεως σύμφωνα με τις διατάξεις του άρθρου 13 του Ν. 1078/1983.

Ρέθυμνο 21 Σεπτεμβρίου 1995

Ο Περιφερειακός Διευθυντής

ΤΗΛ. ΑΓΓΕΛΟΠΟΥΛΟΣ

ΕΚΘΕΣΗ

Επιτροπής Καθορισμού των Ορίων του Αιγιαλού (άρθρο 74 Π.Δ. 636/77).

Δια τον καθορισμόν το πρώτον των ορίων του αιγιαλού στη θέση Κουμπέ Ρεθύμνης έμπροσθεν της ιδιοκτησίας Ναυτικού Ομίλου.

1) Ελευθέριος Κουμαντάκης Φοροτεχνικός Δ/ντής Α' Προϊστάμενος Κτηματικής Υπηρεσίας Ρεθύμνης ως Πρόεδρος.

2) Ευριπίδης Τζανουδάκης Μηχ/κός Δ/ντής Α' Δ/ντής Τεχνικών Υπηρεσιών Νομού Ρεθύμνης ως Μέλος.

3) Κων/νος Δανδουλάκης Υποπ/χος Λ.Σ. Λιμενάρχης Ρεθύμνης ως μέλος, αποτελούντες την επιτροπή καθορισμού των ορίων του αιγιαλού δυνάμει του άρθρου 74 του Π.Δ. 636/77 και της αριθμ. 79/16.2.94 απόφασης Νομάρχου Ρεθύμνης (παρ. 1 άρθρο 63 του Π.Δ. 636/77) συγκληθείσα δια προφορικής εντολής του Προέδρου αυτής μετέβημεν επί τόπου εις την προαναφερόμενη περιοχή την 24.3.1995.

Λαβόντες υπόψη:

1. Το υπό του Κώστα Ουρανού Μηχανικού συνταχθέν τον Νοέμβριο 1994 τοπογραφικό και υψομετρικό διάγραμμα εις μία πινακίδα εις κλίμακα 1:500.

2. Τις διατάξεις του Α.Ν. 2344/40 ως τούτος ετροποποιήθη.

3. Την εκ της επιτοπίου μεταβάσεως σχηματισθείσαν αντίληψιν περί του πλάτους της βρεχομένης ζώνης της ξηράς.

4. Την από 20.12.94 αίτηση του Ναυτικού Ομίλου Ρεθύμνης στην οποία αναφέρει ότι η Γενική Γραμματεία Αθλητισμού προτίθεται να ανακατασκευάσει το κολυμβητήριο αλλά θα πρέπει να διορθωθούν οι οριογραμμές αιγιαλού και παραλίας και επομένως προτείνει τον επανακαθορισμό των οριογραμμών αιγιαλού και παραλίας.

5. Η επιτροπή έκρινε ότι θα πρέπει να τροποποιηθούν οι οριογραμμές αιγιαλού και παραλίας προκειμένου η Γενική Γραμματεία Αθλητισμού να ανακατασκευάσει το κολυμβητήριο ώστε να γίνει στην περιοχή ένα σύγχρονος χώρος Άθλησης, αποφασίζει:

1) Καθορίζει επί του ως άνω τοπογραφικού διαγράμματος:

α) Την οριογραμμή του αιγιαλού δι' ερυθράς συνεχούς πολυγωνικής γραμμής α,β,γ,δ της οποίας οι κορυφές εξασφαλίζονται από στεθερά σημεία.

β) Την οριογραμμή της παραλίας δια συνεχούς κίτρινης πολυγωνικής γραμμής 8,α', και δ' ε' της οποίας οι κορυφές εξασφαλίζονται από στεθερά σημεία

γ) Την οριογραμμή παλαιού αιγιαλού δια συνεχούς κυανής πολυγωνικής γραμμής α'', β'', δ''.

Δεν υπάρχουν κτίσματα στη ζώνη της παραλίας.


Ρέθυμνο, 24 Μαρτίου 1995

Ο Πρόεδρος

ΕΛΕΥΘ. ΚΟΥΜΑΝΤΑΚΗΣ

Τα Μέλη

ΕΥΡ. ΤΖΑΝΟΥΔΑΚΗΣ ΚΩΝ. ΔΑΝΔΟΥΛΑΚΗΣ

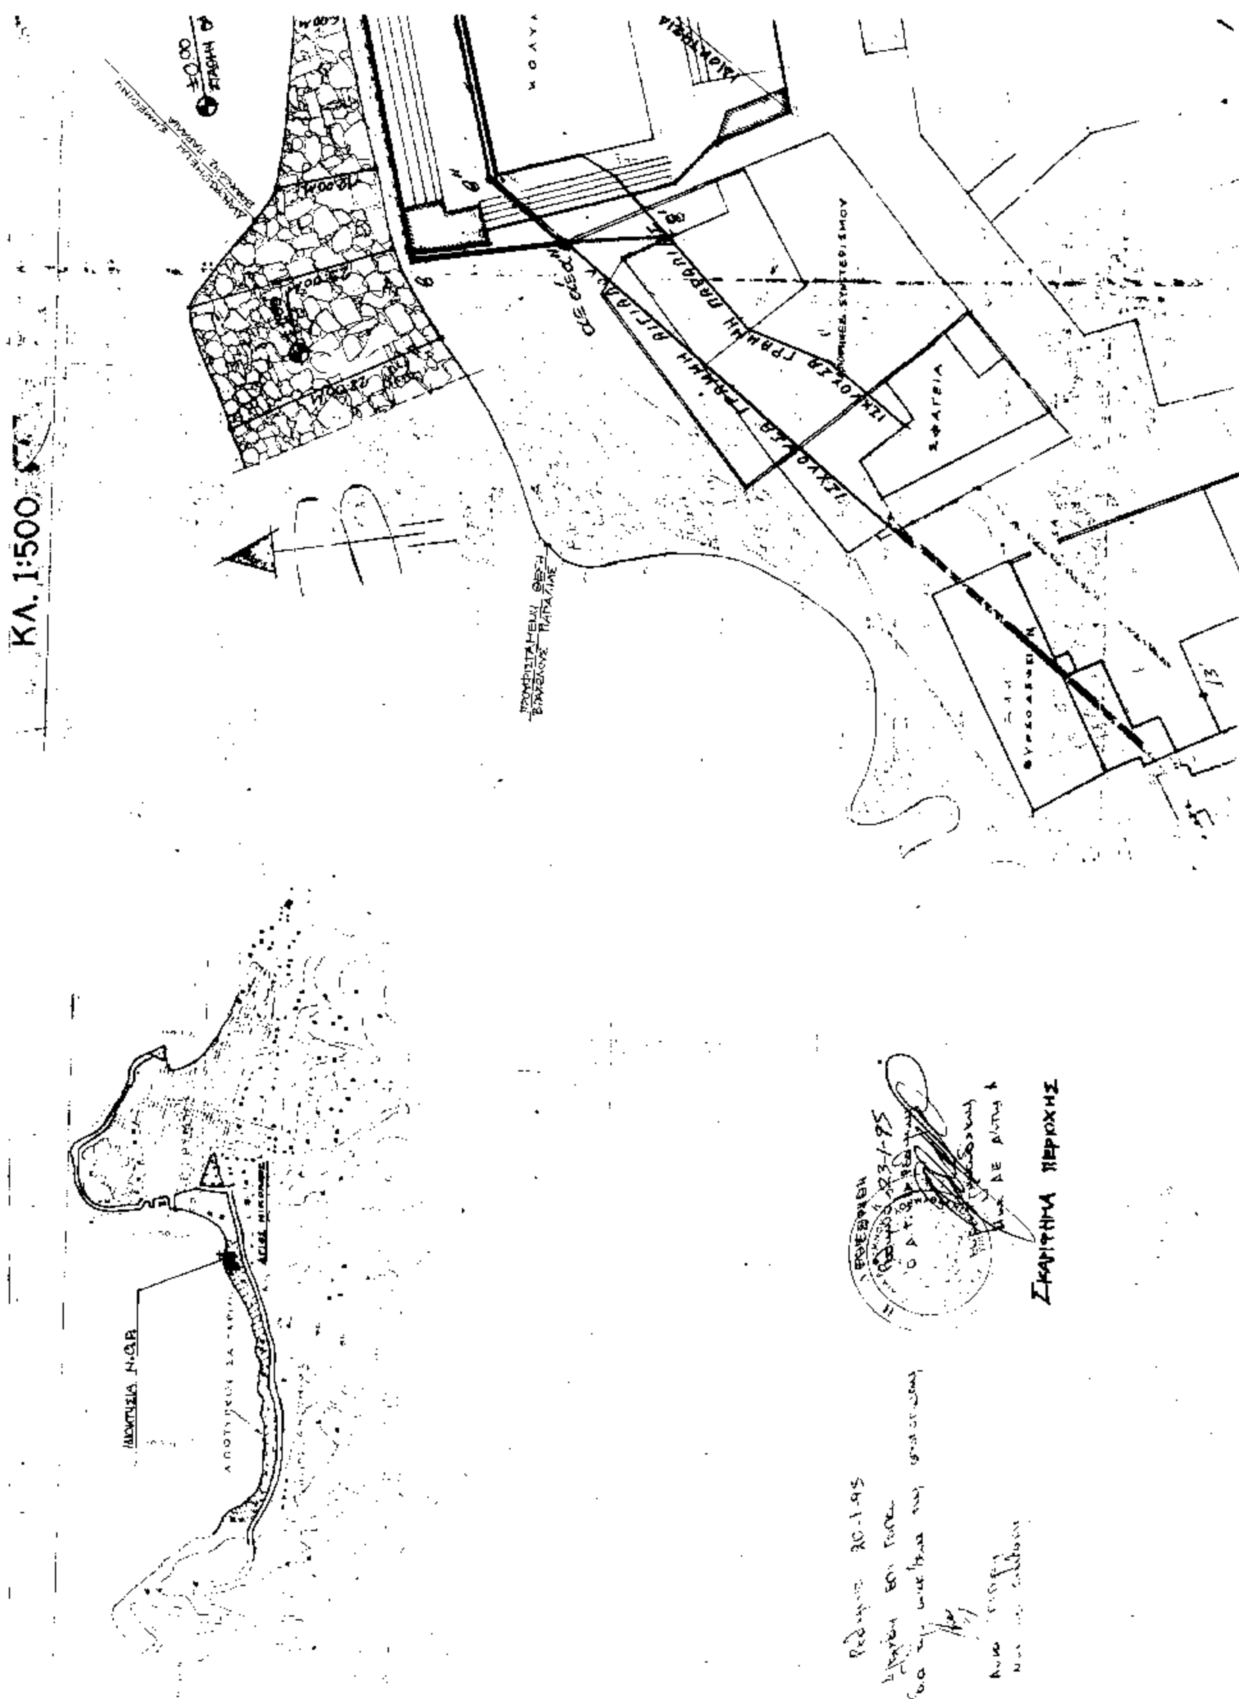
ΚΛ. 1:500
ΙΣΧΥΟΥΣΑ ΓΡΑΜΜΗ ΠΑΡΑΛΙΑΣ
ΣΦΑΓΕΙΑ
ΣΚΑΡΙΦΗΜΑ ΠΕΡΙΟΧΗΣ

ΥΠΟΜΝΗΜΑ ΕΠΙΤΡΟΠΗΣ

1) Το παρόν Τοπογραφικό διάγραμμα συνοδεύει την από 24-3-95 έκθεση της Επιτροπής καθορισμού των ορίων του αιγιαλού (άρθρο 74 του Π.Δ. 636/72)

2) ——— α, β, γ, δ οριογραμμή αιγιαλού

═══ β', α' και δ', ε' " παραλίας

3) Αι κορυφαί των οριογραμμών εξασφαλίζονται και σημειούνται εις το διάγραμμα δι αποστάσεων από σταθερά σημεία.

4) Δεν υπάρχουν κτίσματα εις την ζώνη της παραλίας

Ρέθυμνο 24-3-95

Ο Πρόεδρος

ΕΚ. ΚΟΥΜΑΝΤΑΚΗΣ

Τα Μέλη

ΕΥΘ. ΤΖΑΝΟΥΔΑΚΗΣ

ΚΩΝ. ΔΑΝΔΟΥΛΑΚΗΣ

ΕΠΑΝΑΚΑΘΟΡΙΣΜΟΣ ΓΡΑΜΜΗΣ ΑΙΓΙΑΛΟΥ ΚΑΙ ΠΑΡΑΛΙΑΣ ΣΤΗΝ ΣΥΝΟΙΚΙΑ "ΚΟΥΜΠΕ" Δ. ΡΕΘΥΜΝΗΣ ΕΜΠΡΟΣΘΕΝ ΙΔΙΟΚΤΗΣΙΑΣ ΝΑΥΤΙΚΟΥ ΟΜΙΛΟΥ ΡΕΘΥΜΝΗΣ.

ΤΟΠΟΓΡΑΦΙΚΟ ΔΙΑΓΡΑΜΜΑ ΚΛ: 1-500

ΕΡΓΟΔΟΤΗΣ: ΝΑΥΤΙΚΟΣ ΟΜΙΛΟΣ ΡΕΘΥΜΝΗΣ

ΧΡΟΝΟΣ: 1994 - ΝΟΕΜΒΡΙΟΣ

-ο-

ΜΗΧΑΝΙΚΟΣ

ΚΩΣΤΑΣ ΟΥΡΑΝΟΣ

ΔΙΠΛΩΜ. ΑΡΧΙΤΕΚΤΩΝ ΜΗΧΑΝΙΚΟΣ

ΜΕΛΟΣ Τ.Ε.Ε. ΑΡ. ΜΗΤΡΩΟΥ

ΚΟΥΡΜΟΥΛΗ 109 ΡΕΘΥΜΝΟ

ΠΟΛΕΟΔΟΜΙΑ

ΑΠΟΦΑΣΕΙΣ

Αριθ. 4016 (3)

Αναγνώριση της ιδιωτικής παρόδου Δημ. Κηπουρού, Ο.Τ.9 ότι υπάρχει πριν από το έτος 1923, στην πόλη της Κομοτηνής Ν. Ροδόπης.

Ο ΝΟΜΑΡΧΗΣ ΡΟΔΟΠΗΣ

Έχοντας υπόψη:

1. Τις διατάξεις:

α) Της παρ. 4 του άρθρου 20 του από 17.7.1923 Ν. Δ/τος «περί σχεδίων πόλεων, κωμών και συνοικισμών του Κράτους και ανεγέρσεως αυτών».

β) Του Ν. 3200/55 «περί Διοικητικής Αποκεντρώσεως», όπως έχει συμπληρωθεί και τροποποιηθεί μεταγενέστερα με το 532/70 Ν.Δ.

γ) Του άρθρου 30,36 παρ. 1 και των παρ. 1 και 2 του άρθρου 39 του Ν. 2218/94, όπως αντικαταστάθηκαν νε μέρει από τις όμοιες της παρ. 2 του άρθρου 5 των παραγράφων 6 και 7 του άρθρου 6 του Ν. 2240/94.

2. Την από 26.9.94 αίτηση Σωτήρη Ράντου με την οποία ζήτησε την έκδοση αποφάσεως για την πάροδο Δημητρίου Κηπουρού που έχει σχηματισθεί πριν από το έτος 1923.

3. Τις υπ' αριθ. πρωτ. ΤΠΠΕ 680/21.1.93 και ΤΠΠΕ 1727/25.5.95 αποφάσεις Νομάρχη με τις οποίες εγκρίνεται η τροποποίηση του ρυμοτομικού σχεδίου Κομοτηνής σε τμήμα του Ο.Τ.9.

4. Τη 12276/19.9.94 βεβαίωση του Δήμου, ότι η πάροδος αυτή προϋπήρχε του έτους 1923.

5. Το από 10.9.94 τοπογραφικό διάγραμμα του αρχιτ. μηχ/κού Σωτηρίου Ράντου.

6. Την υπ' αριθμ. 113/94 και 36/95 πράξη του Συμβουλίου Χωροταξίας Οικισμού και Περιβάλλοντος του Νομού Ροδόπης, αποφασίζουμε:

Αναγνωρίζουμε ότι η πάροδος Δημ. Κηπουρού εντός του Ο.Τ.9 που έχει σηματισθεί με ιδιωτική πρωτοβουλία, προϋπήρχε του από 17.7.1923 Ν.Δ/τος, μετά την ισχύ του οποίου δεν έγινε καμμιά αύξηση του αρχικού κοινόχρηστου χώρου.

Η ανωτέρω πάροδος βρίσκεται μέσα στο εγκεκριμένο σχέδιο της πόλεως Κομοτηνής όπως φαίνεται στο από 10.9.94 τοπογραφικό διάγραμμα του αρχιτ. μηχανικού Σωτηρίου Ράντου το οποίο έχει θεωρηθεί από τον διευθυντή της Δ.Π.Π.&Τ.Ν. Ροδόπης.


Ακροτελεύτια διάταξη

Από τις διατάξεις αυτής της απόφασης δεν προκαλείται δαπάνη σε βάρος του κρατικού προϋπολογισμού.


Η απόφαση αυτή να δημοσιευθεί στην Εφημερίδα της Κυβερνήσεως.

Κομοτηνή, 21 Σεπτεμβρίου 1995

Ο Νομάρχης
ΣΤΕΡΓΙΟΣ ΣΤΑΥΡΟΠΟΥΛΟΣ

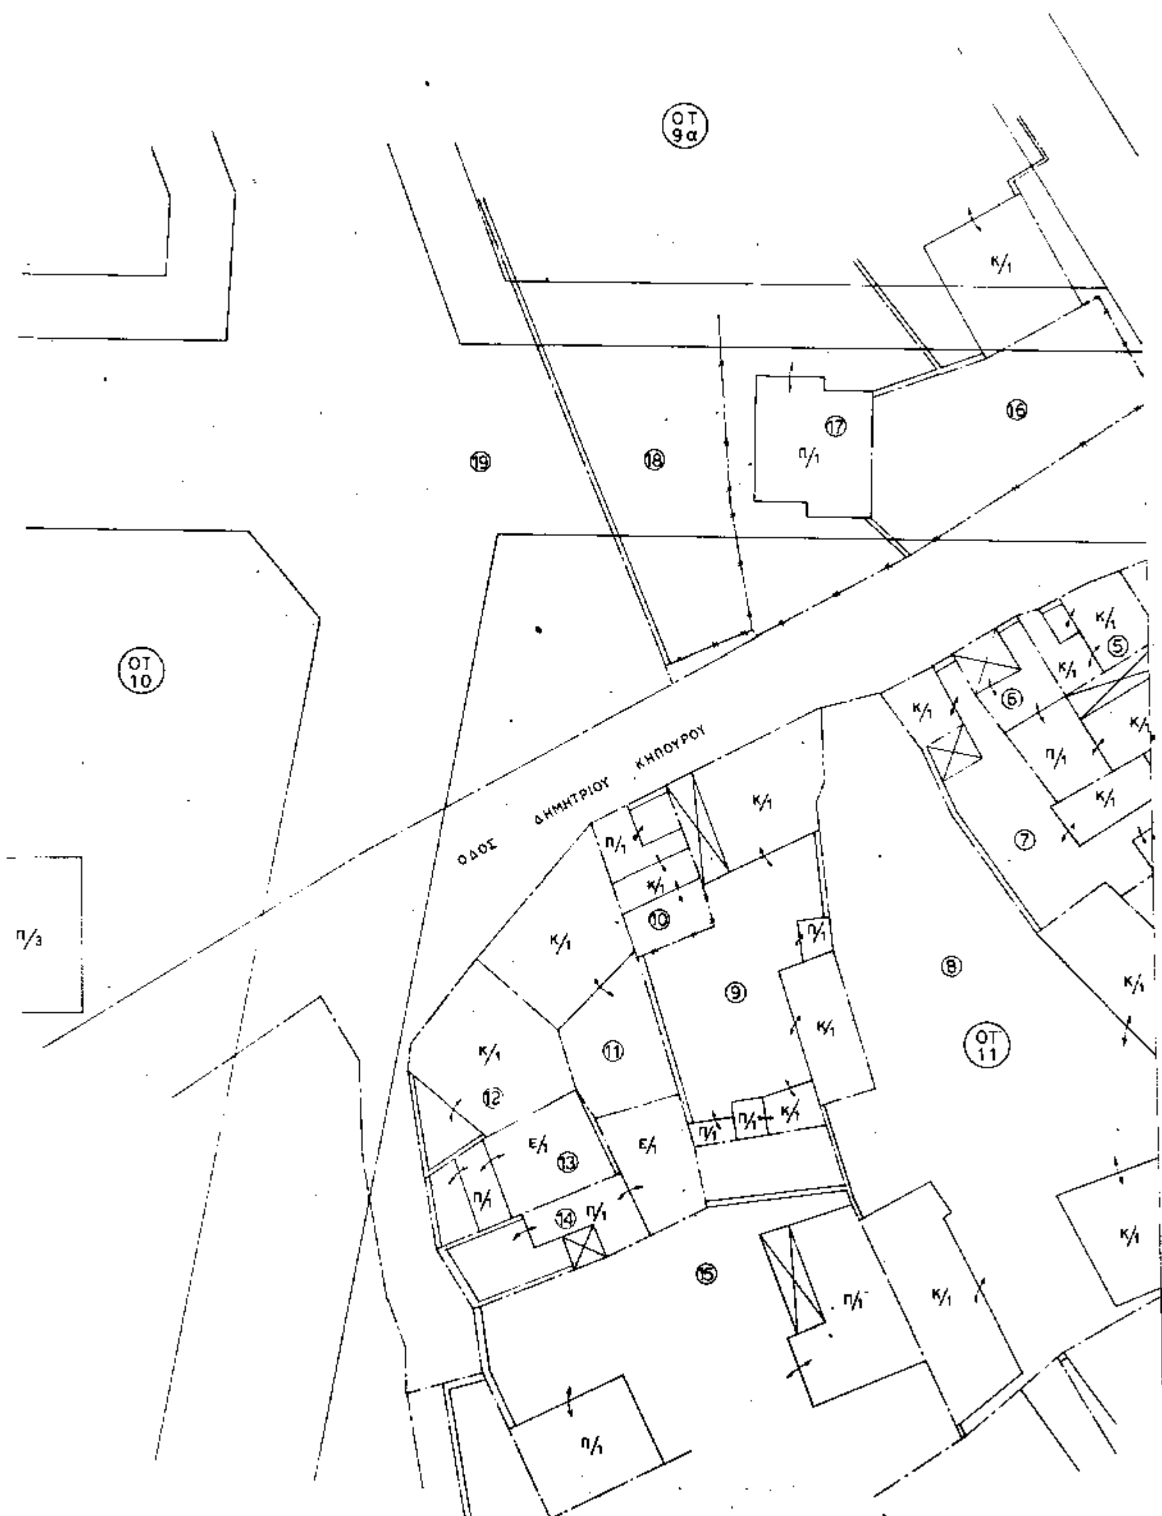

ΟΤ 9α
ΟΤ 10
ΟΤ 11
ΟΔΟΣ ΔΗΜΗΤΡΙΟΥ ΚΗΠΟΥΡΟΥ

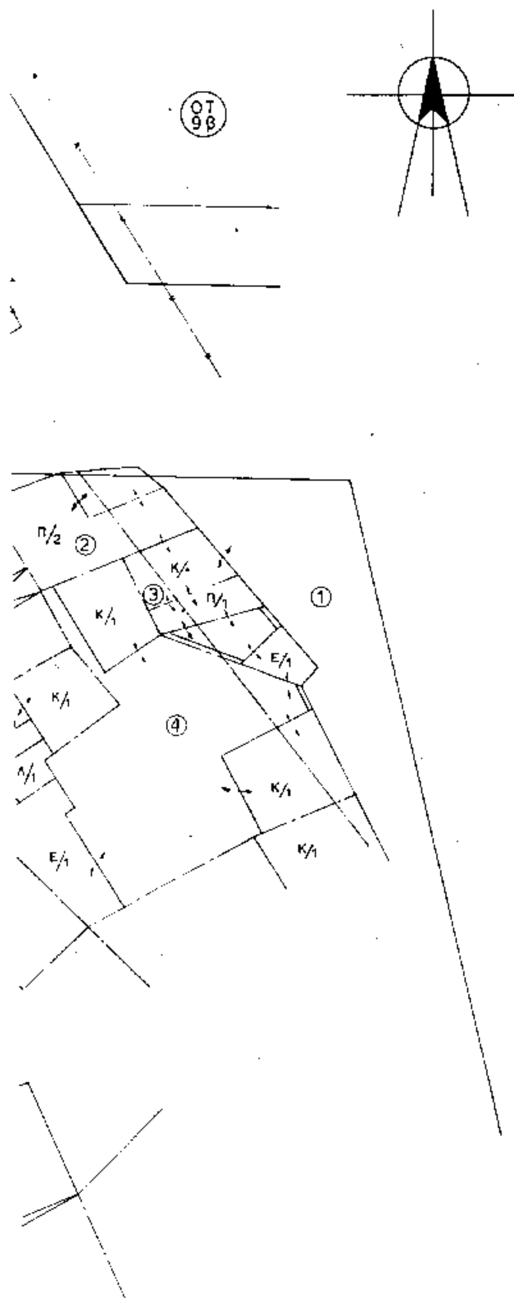

Το παρόν τοπογραφικό διάγραμμα συνοδεύει την με αριθμό ΔΠΠκΤ 4016/21-9-95 απόφαση Νομάρχη Ροδόπης
Κομοτηνή 21-9-95
Ο Δ/ντής ΔΠΠκΤ
α.α.



Παπαδημητρίου Σωκρ.
Αρχ. Μηχ.

ΤΟΠΟΓΡΑΦΙΚΟ ΔΙΑΓΡΑΜΜΑ
ΤΗΣ ΟΔΟΥ Δ. ΚΗΠΟΥΡΟΥ ΕΝΤΟΣ ΤΟΥ Ο.Τ. 9 ΤΗΣ ΠΟΛΗΣ ΚΟΜΟΤΗΝΗΣ (ΠΡΩΗΝ ΑΔΙΕΞΟΔΟΣ ΣΑΓΓΑΡΙΟΥ).

ΚΛΙΜΑΚΑ 1 : 200

ΦΕΡΟΜΕΝΟΙ ΙΔΙΟΚΤΗΤΕΣ


(1) ΔΗΜΟΣ ΚΟΜΟΤΗΝΗΣ
(2) ΕΛΛΗΝΙΚΟ ΔΗΜΟΣΙΟ
(3) ΙΣΜΑΗΛ ΙΖΕΤ
(4) ΕΜΙΝ ΑΛΗ
(5) ΖΕΙΡΑ ΧΑΣΑΝ
(6) ΧΟΥΣΕΙΝ ΧΑΣΑΝ ΦΑΤΜΕ
(7) ΙΜΠΡΑΗΜ ΙΜΠΡΑΗΜ
(8) ΦΩΤΙΑΔΟΥ ΑΝΤΩΝΙΑ
(9) ΣΟΥΛΕΙΜΑΝ ΤΖΕΛΑΛ
(10) ΣΟΥΛΕΙΜΑΝ ΖΗΝΕΠ
(11) ΚΑΡΑΧΑΣΑΝ ΧΑΣΑΝ
(12) ΜΕΧΜΕΤ ΟΓΛΟΥ ΧΑΣΑΝ
(13) ΚΙΑΓΙΑ ΜΕΧΜΕΤ
(14) ΧΑΣΑΝ ΜΕΤΜΕ
(15) ΒΕΛΗ ΟΓΛΟΥ ΣΗΛΑΚ
(16) ΓΙΟΥΝΕΡ ΧΟΥΣΕΙΝ
(17) ΠΕΡΙΚΛΙΔΟΥ ΜΑΡΓΑΡΙΤΑ
(18) ΚΛΗΡΟΝΟΜΟΙ ΚΩΝΙΟΥ ΔΗΜΗΤΡΙΟΥ

Απόφαση ... 35/95 της 8-5-95
Ο Πρόεδρος και τα μέλη του Συμβουλίου αποδέχονται ομόφωνα
υπέρ της αναγνώρισης της αδιεξόδου Δημητρίου Κηπούρου φύλλο 23 του σχεδίου πόλης σαν προϋφισταμένη του 1923 η διατήρηση της όμως θα διευκολυνθεί με πράξη αδυνάτου τακτοποίησης.
Κομοτηνή / /1995
ο Διευθυντής της ΔΠΠκΤ Ν. Ροδόπης

ΣΩΚΡΑΤΗΣ ΠΑΠΑΔΗΜΗΤΡΙΟΥ
ΑΡΧΙΤΕΚΤΩΝ ΜΗΧ/ΚΟΣ με α' βαθμό

Κομοτηνή 10 – 9 –1994

Ο Συντάξας

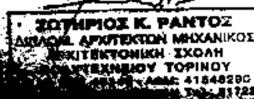

ΣΩΤΗΡΙΟΣ Κ. ΡΑΝΤΟΣ
ΔΙΠΛΩΜ. ΑΡΧΙΤΕΚΤΩΝ ΜΗΧΑΝΙΚΟΣ
ΑΡΧΙΤΕΚΤΟΝΙΚΗ ΣΧΟΛΗ
ΠΟΛΥΤΕΧΝΕΙΟΥ ΤΟΡΙΝΟΥ
ΑΦΜ: 41548290
ΤΗΛ. 31722

ΑΠΟ ΤΟ ΕΘΝΙΚΟ ΤΥΠΟΓΡΑΦΕΙΟ